
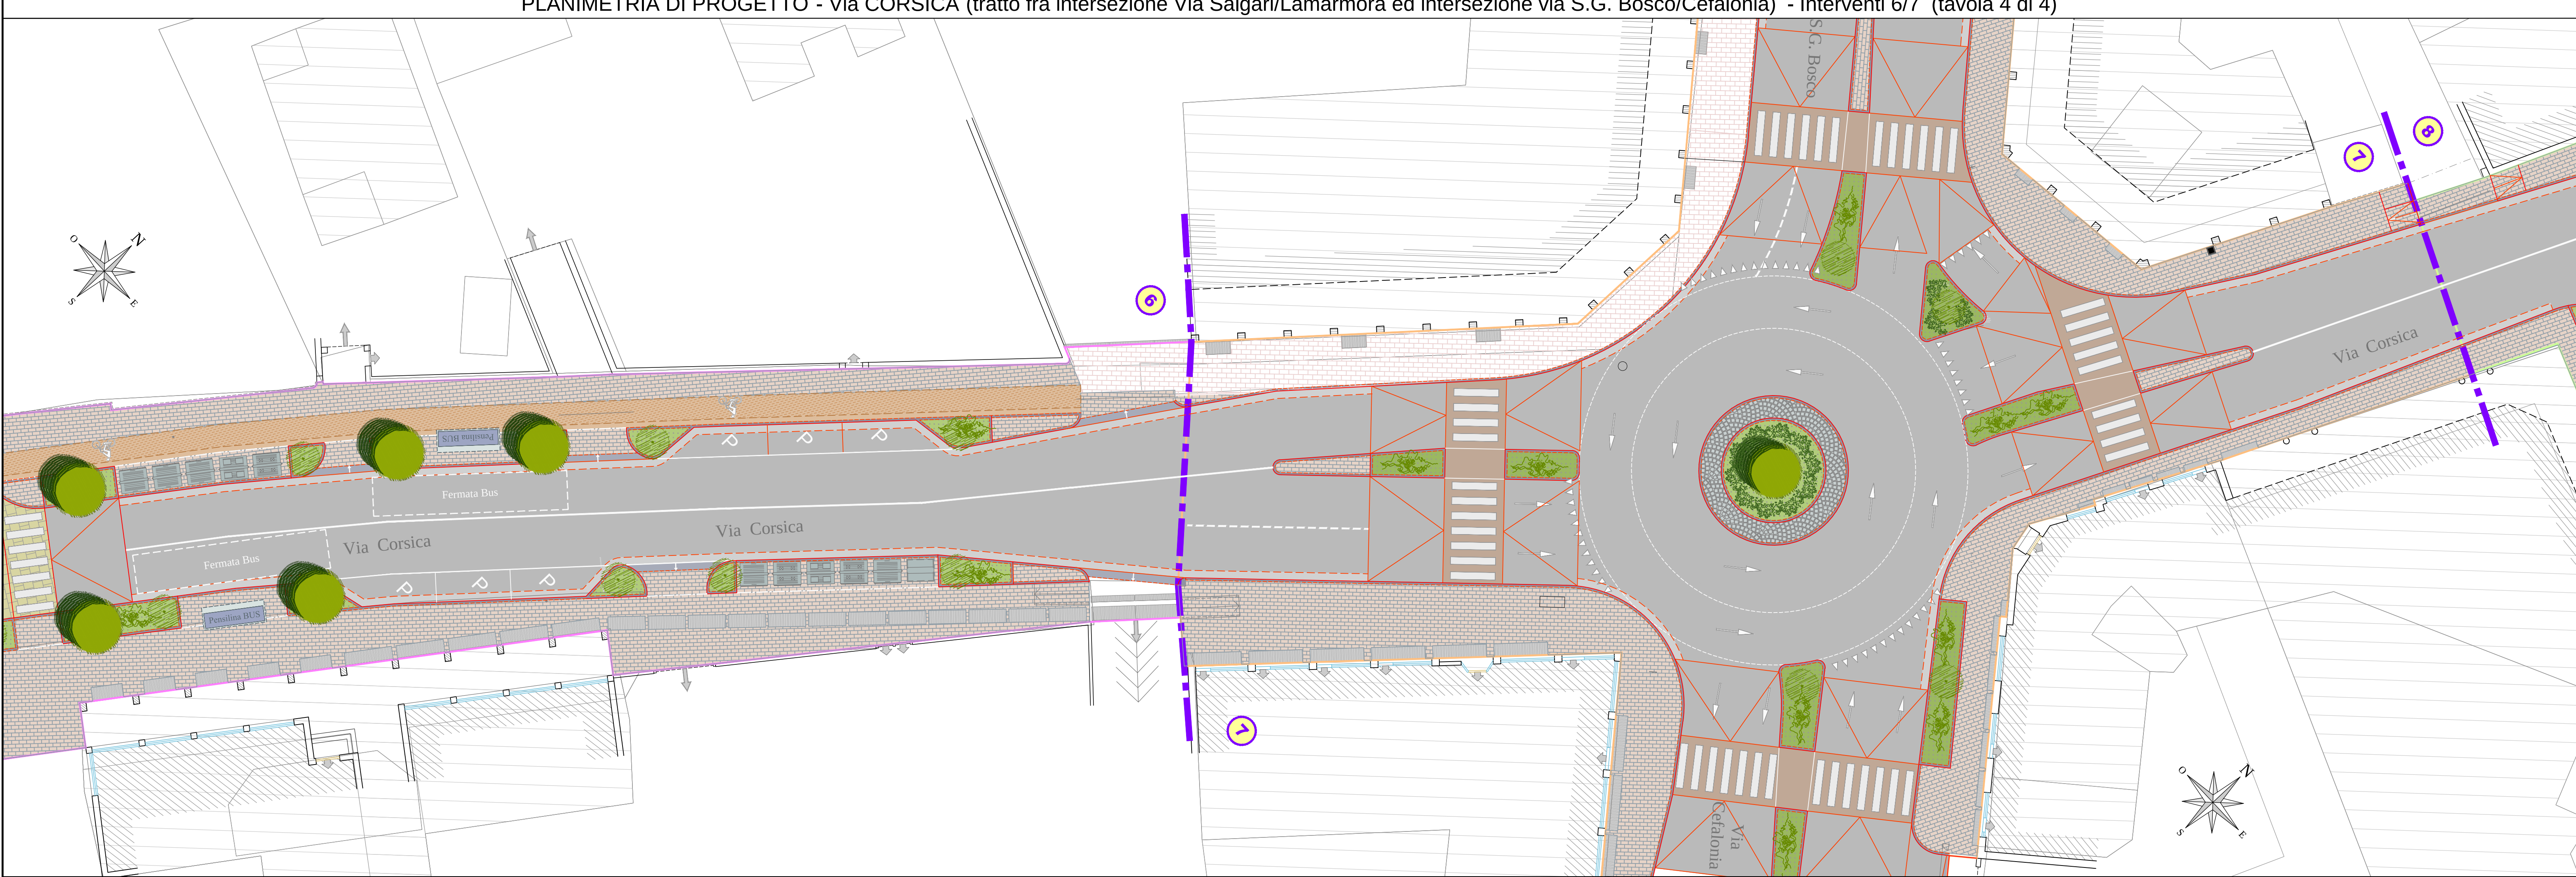
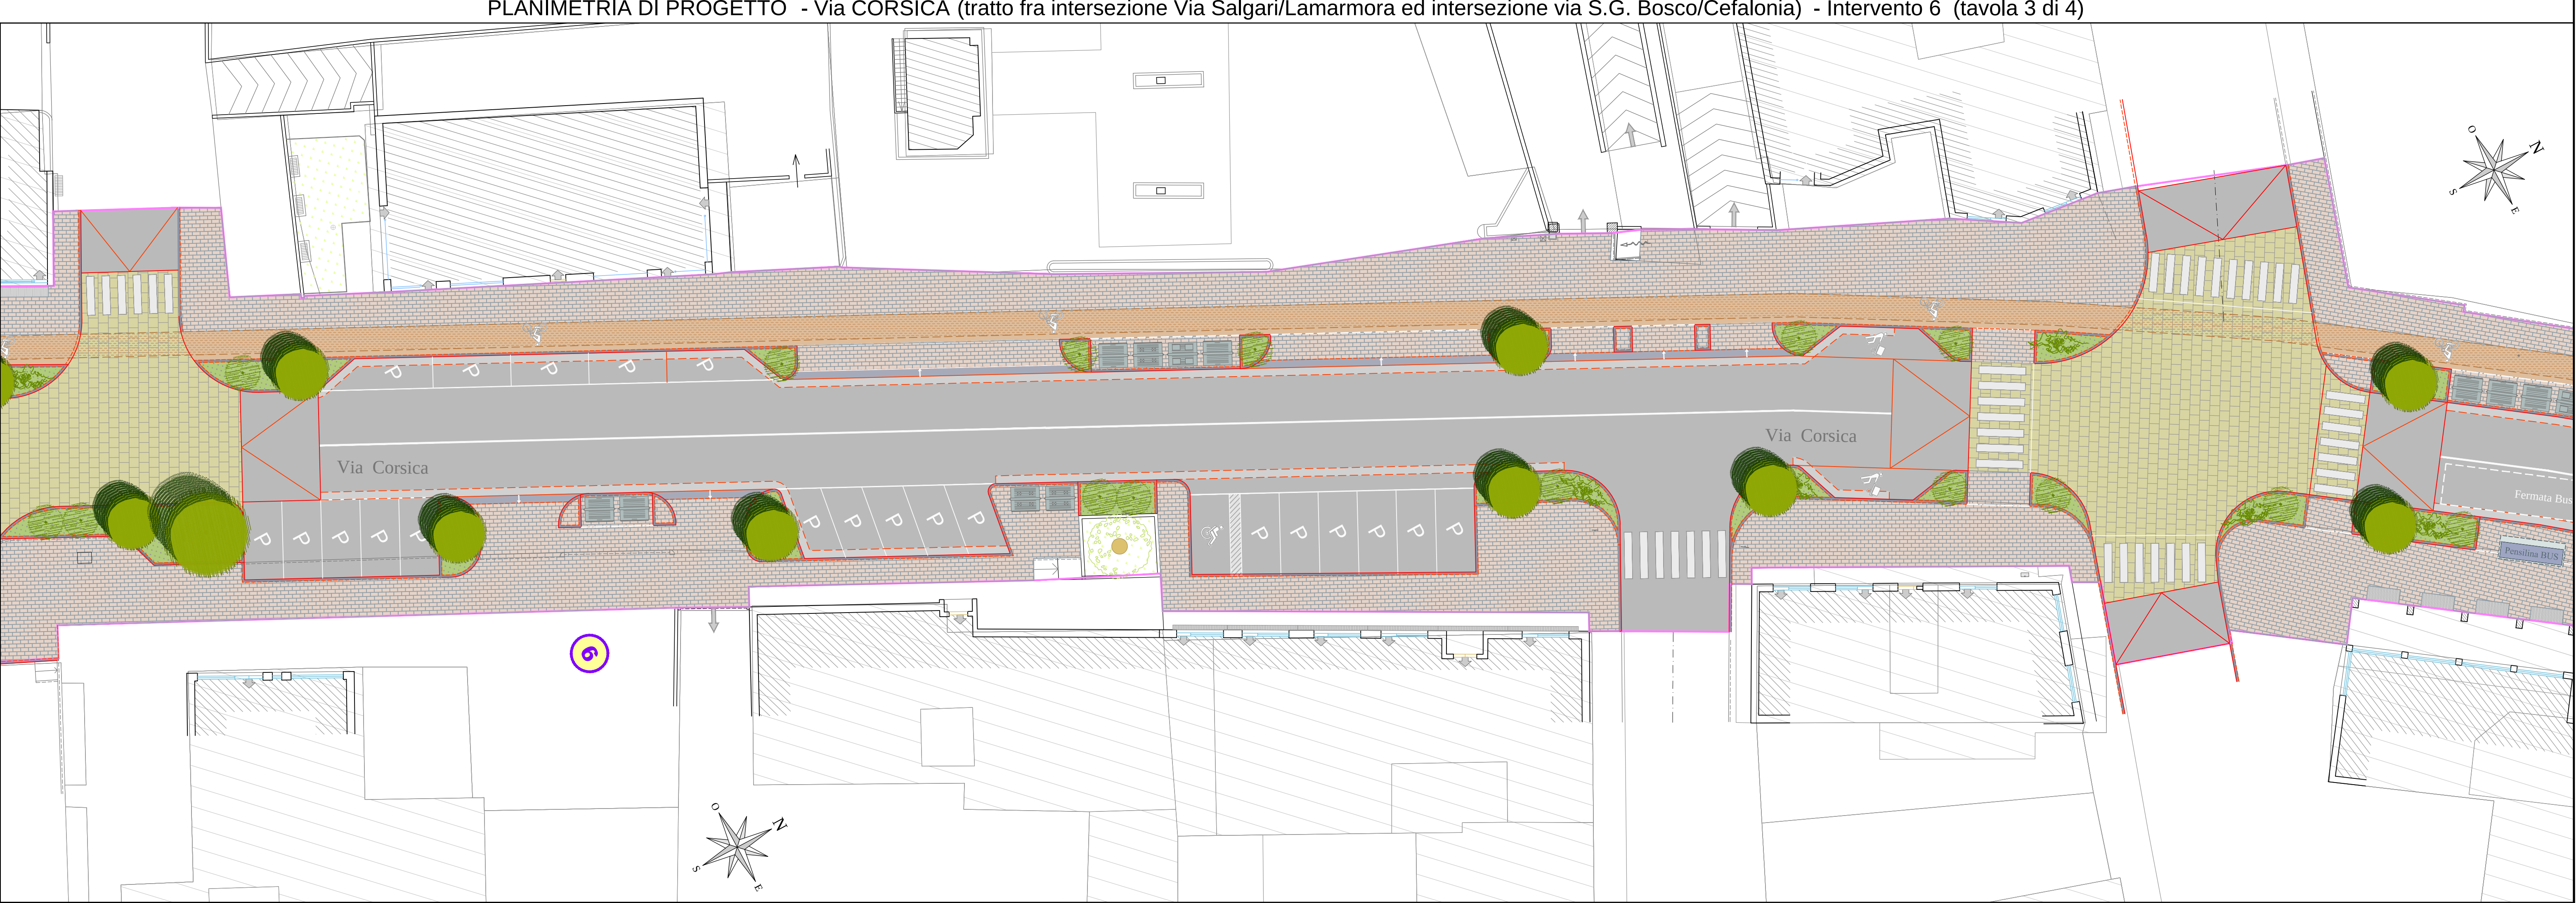


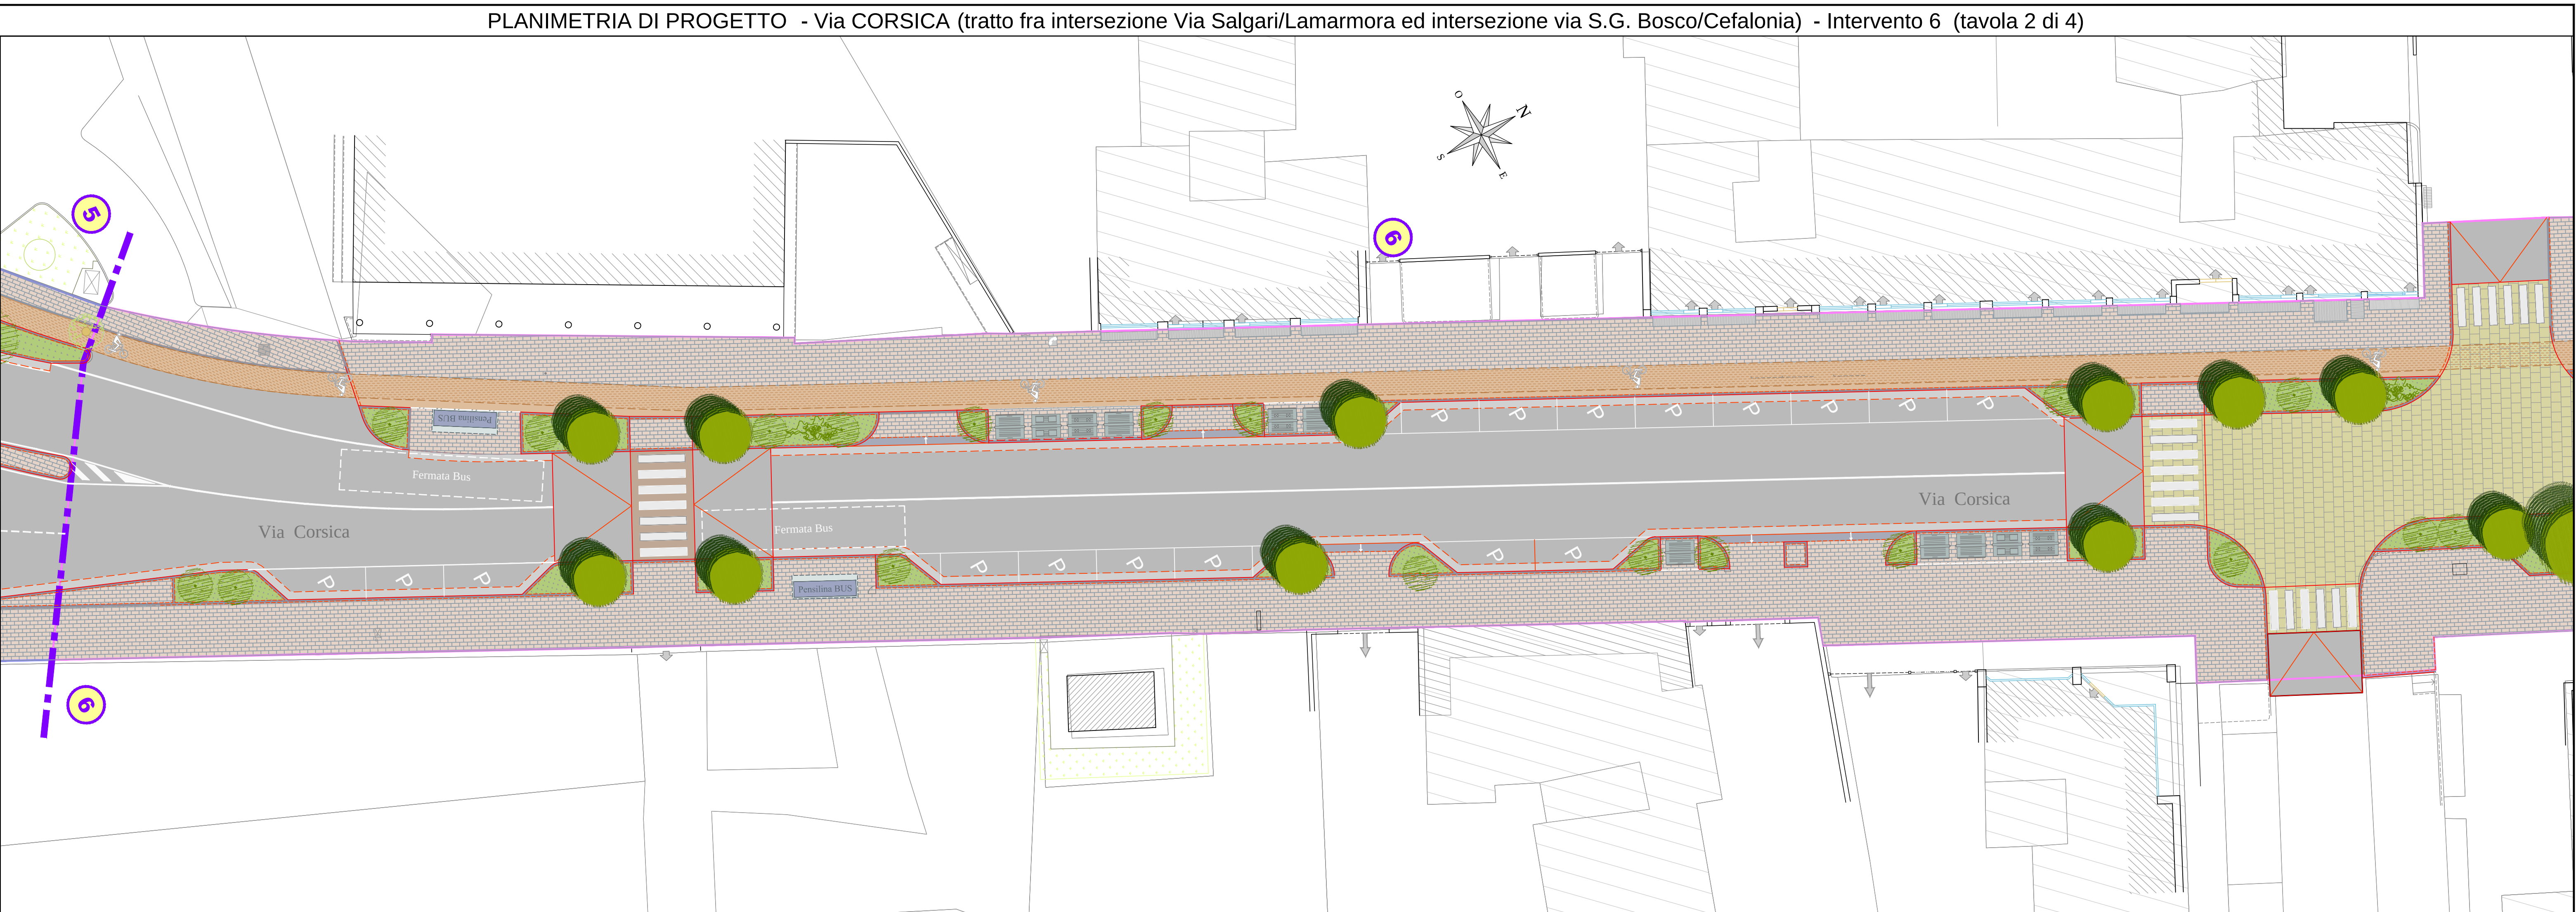


LEGENDA INTERVENTI

- 1 INTERVENTO 1: VIA DALMAZIA (tratto fra via S. G. Bosco e via Zara)
- 2 INTERVENTO 2: VIA DALMAZIA (Rotatoria di intersezione con via Zara)
- 3 INTERVENTO 3: VIA DALMAZIA (tratto fra via Zara e sottopasso ferroviario)
- 4 INTERVENTO 4: VIA S.G. BOSCO (Piazzale Papa Giovanni XXIII)
- 5 INTERVENTO 5: VIA CORSICA (Rotatoria di intersezione con via Salgari)
- 6 INTERVENTO 6: VIA CORSICA (tratto fra via Salgari e via S.G. Bosco)
- 7 INTERVENTO 7: VIA CORSICA (Rotatoria di intersezione con via S.G. Bosco)
- 8 INTERVENTO 8: VIA CORSICA (tratto fra via S.G. Bosco e via Zara)
- 9 INTERVENTO 9: VIA CORSICA (Rotatoria di intersezione con via Zara)
- 10 INTERVENTO 10: VIA CORSICA (tratto fra via Zara e sottopasso ferroviario)

LEGENDA OPERE DI PROGETTO

- ASFALTO STRADALE
- CANALETTA PERIMETRALE
- CORDOLI
- ABBASSAMENTO CORDOLO
- RAMPE STRADE
- PASSAGGI PEDONALI
- PARCHEGGI
- PISTA CICLABILE
- PAVIMENTAZIONE IN AUTOBLOCCANTI
- PAVIMENTAZIONE IN STREET-PRINT
- PAVIMENTAZIONE IN PORFIDO
- PAVIMENTAZIONE IN LASTRE DI PIETRA
- PENSILINA BUS
- AREE VERDI
- CESPUGLI
- PIANTE

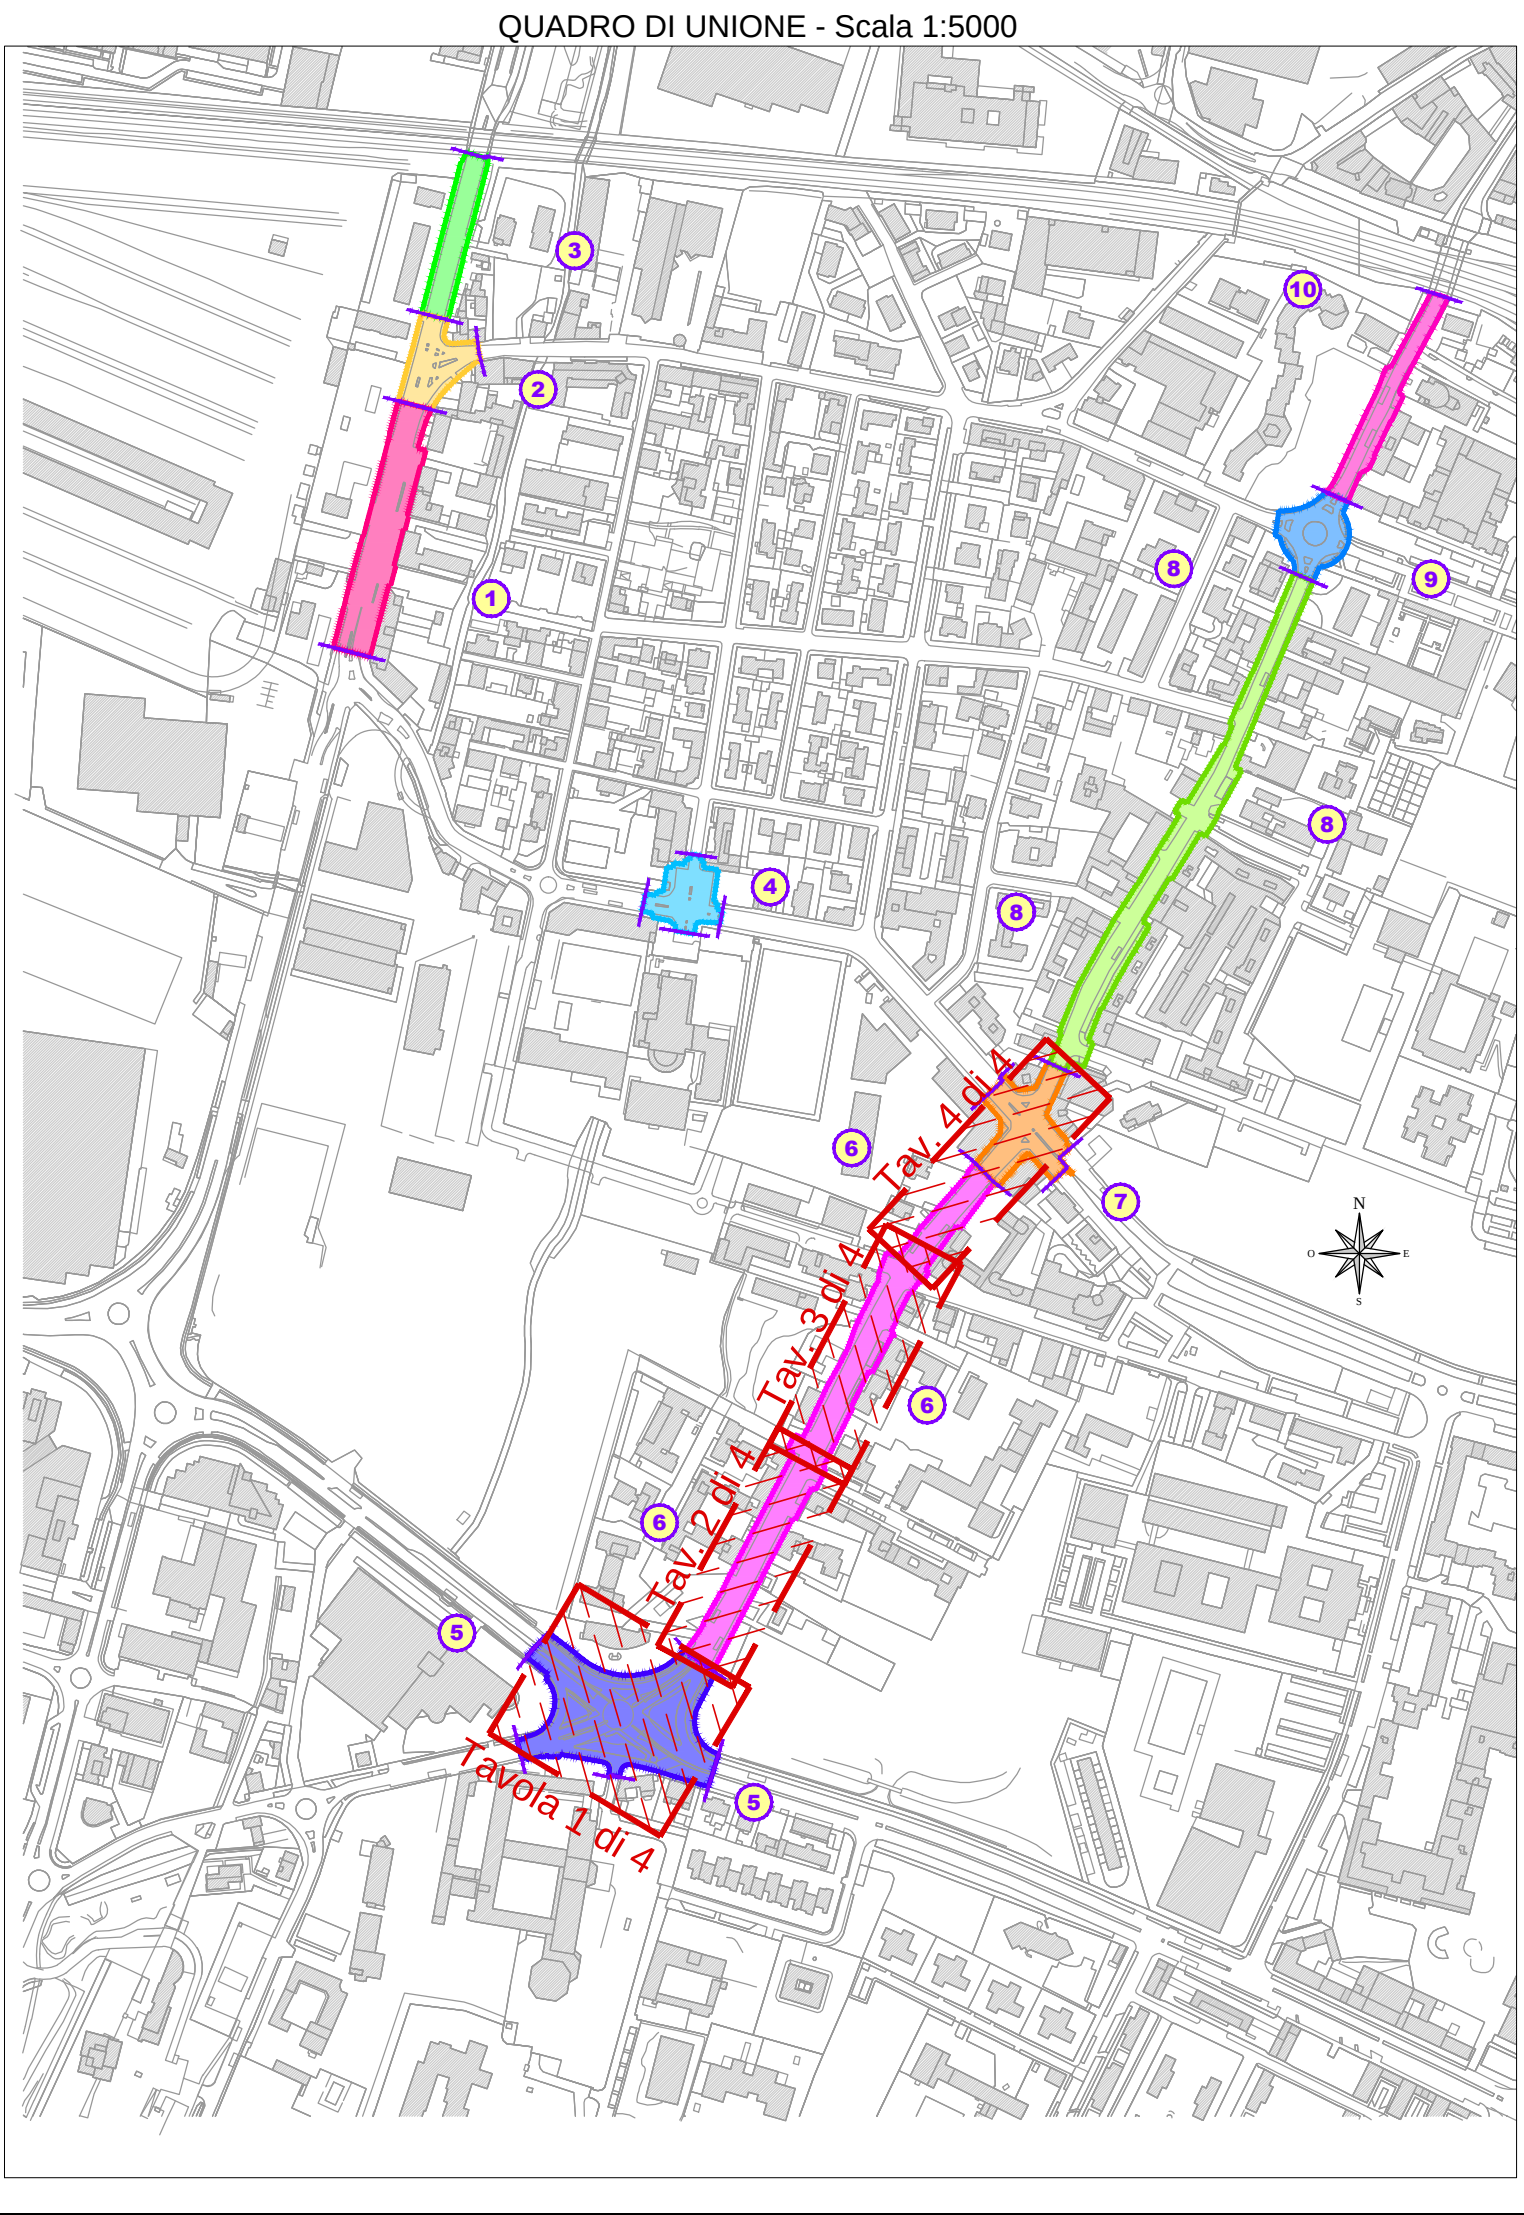



SANNAZZARO
Evoluzione del vivere.



SANNAZZARO - VIA MACAZZINI GENERALI
Via Dalmazia - Via Salgari - Via Corsica - Via Don Bosco, Brescia

COMITATO

NUOVI ASSETTI URBANI S.p.A.
Via Solferino, 55 - 25121 Brescia - Tel. 030 3757406 - 0364 211110 - fax 030 3800480

PROGETTORE ARCHITETTICO: JPT

CREW
CREW DESIGN WORKSHOP

STUDIO ASSOCIATO
INGEGNERIA E AMBIENTE

NUOVI ASSETTI URBANI S.p.A.
Via Solferino, 55 - 25121 Brescia
www.ingegneriamambiente.it - e-mail: ingegneriamambiente@ingegneriamambiente.it
Tel. 030 3757406


VARIANTE AL PROGRAMMA INTEGRATO DI INTERVENTO AREA SANNAZZARO-COMPARTO A

Commissa 0526

Progetto: PLANIMETRIA DI PROGETTO PROGETTO (Interventi 5-6-7): VIA CORSICA (tratto fra intersezione Via Salgari/Lamarmora ed intersezione via S.G. Bosco/Cefalonia)

SCALE: 1:5.000, 1:200, 1:100

FORMATO: UNIAO+

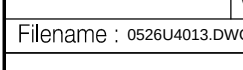Filigrana: 

URBANISTICA 0526U4013

REVISIONE	DATA	USCITA	CONTROLLATO	APPROVATO	EMISSO
01	2007/14	PRIMA PRODUZIONE	-	-	-