



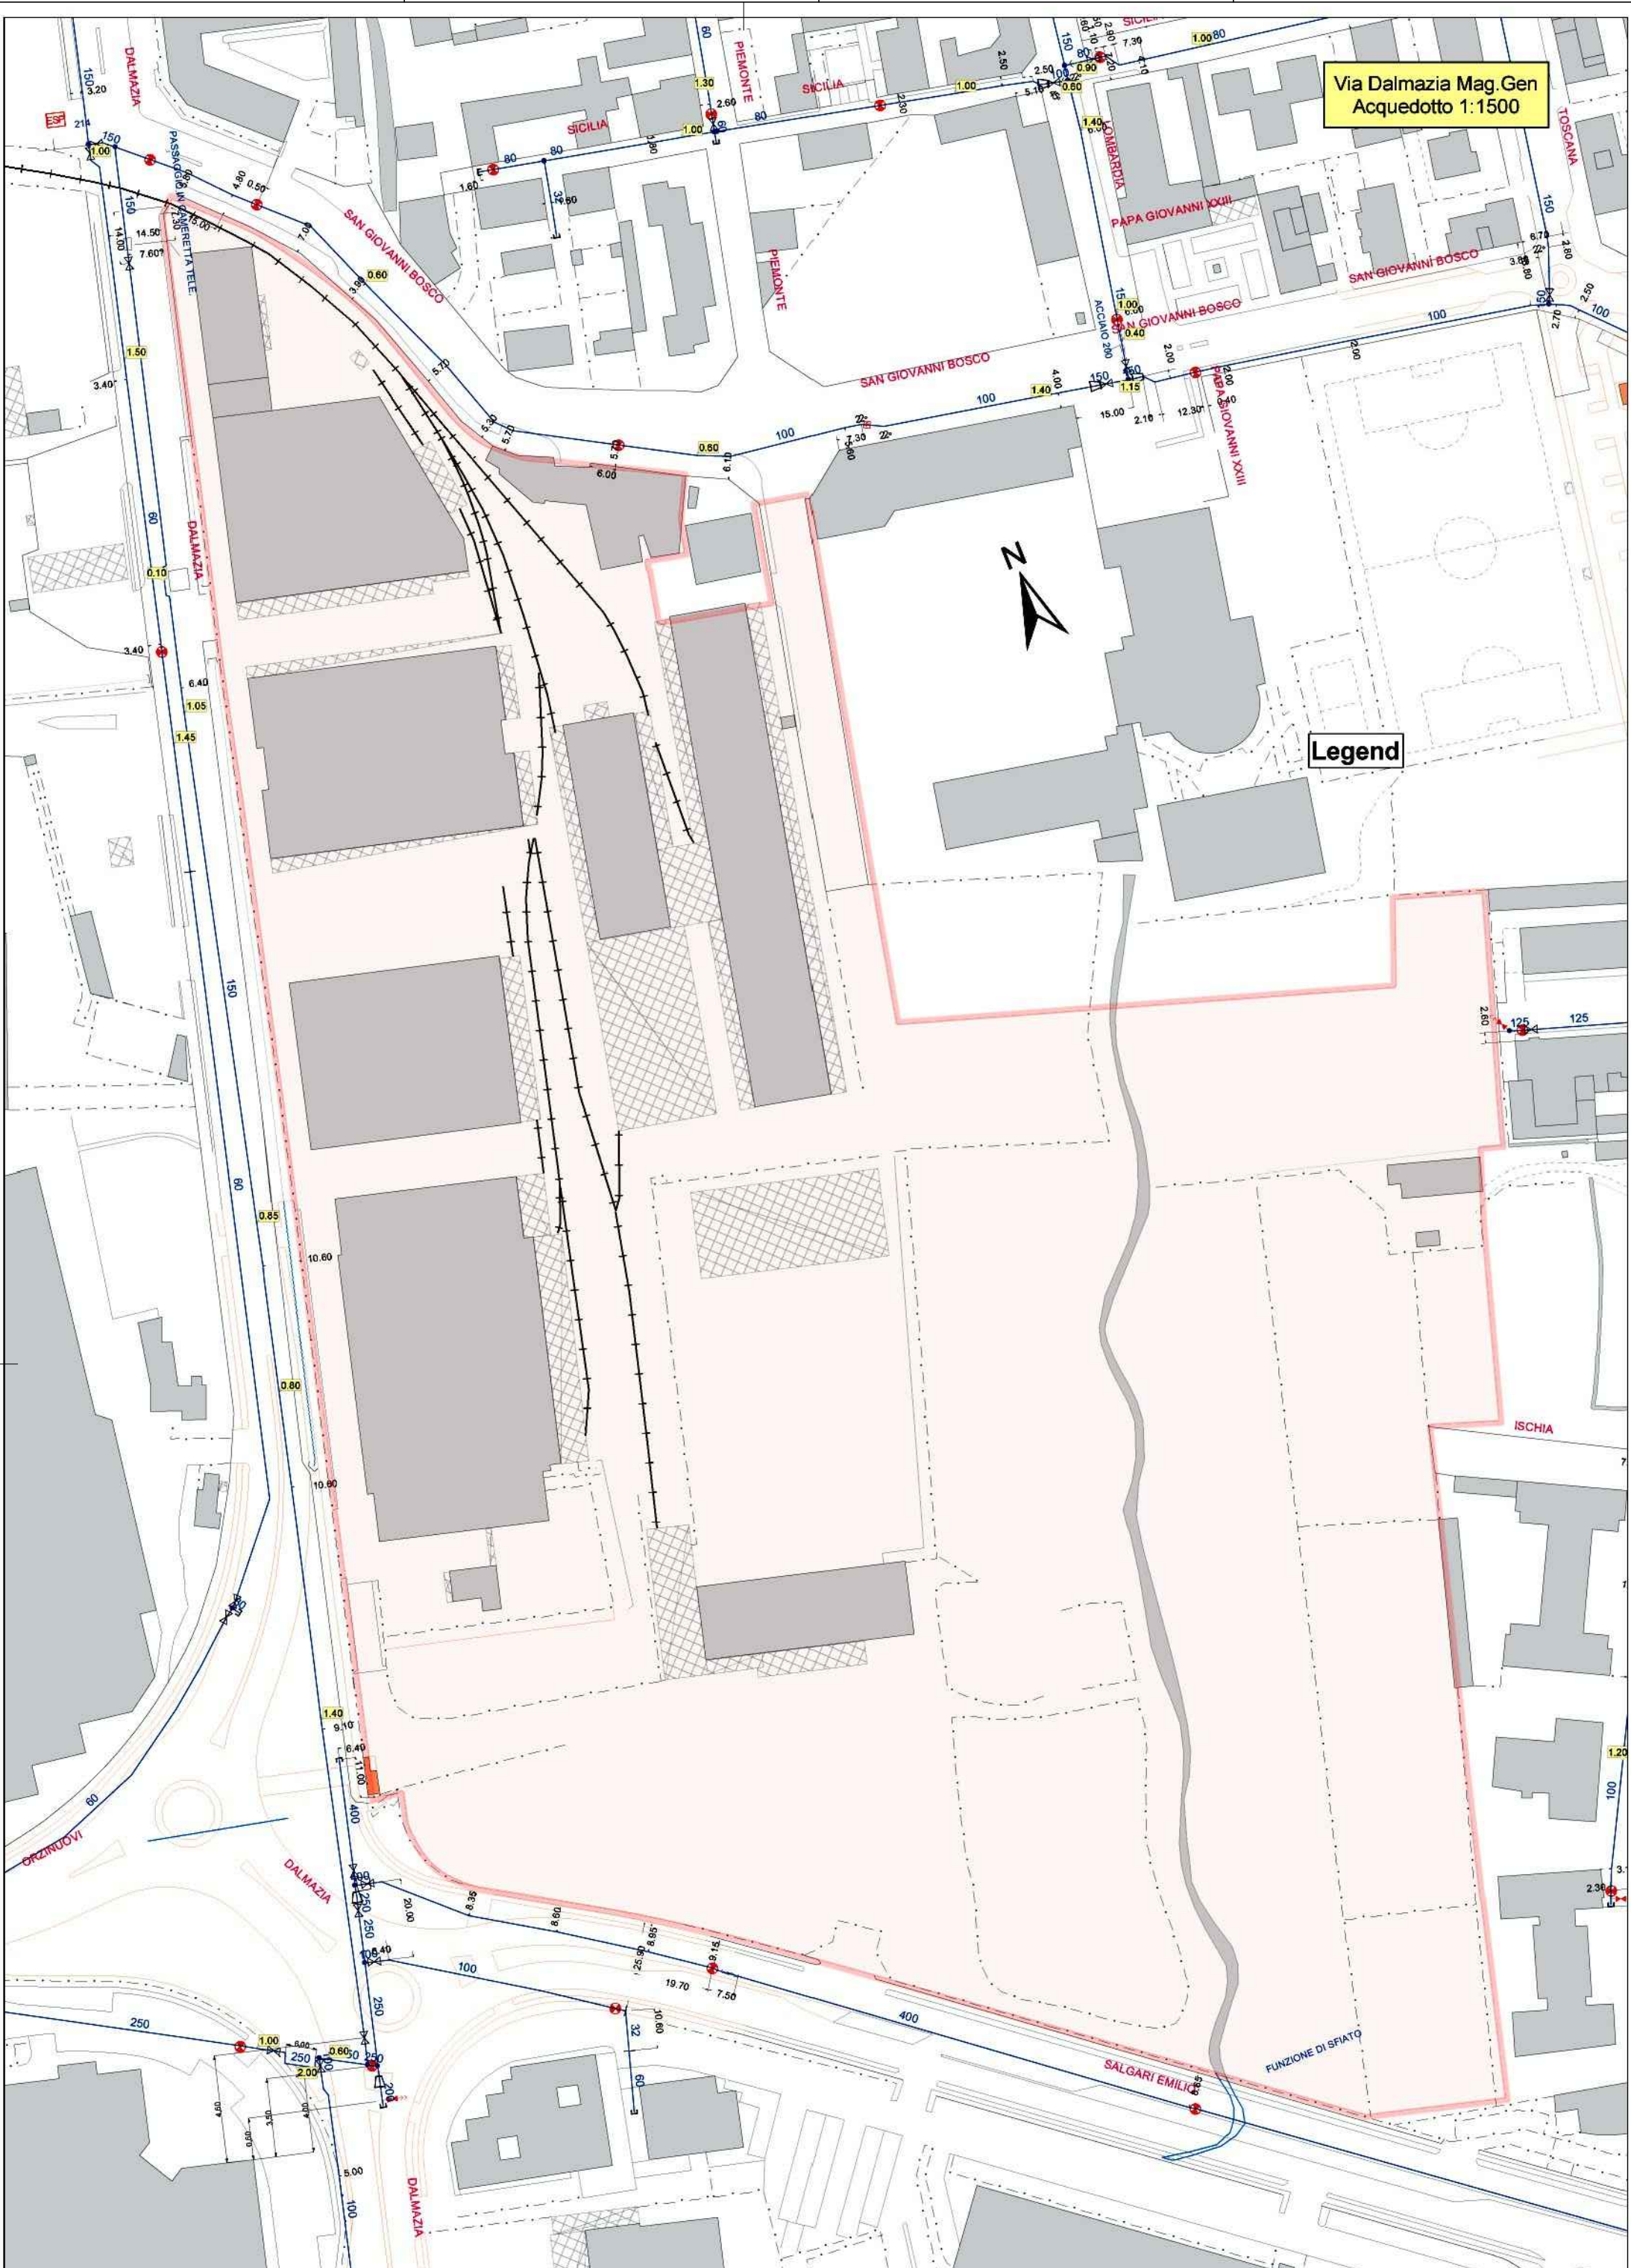

schema rete idrica

scala 1:1500

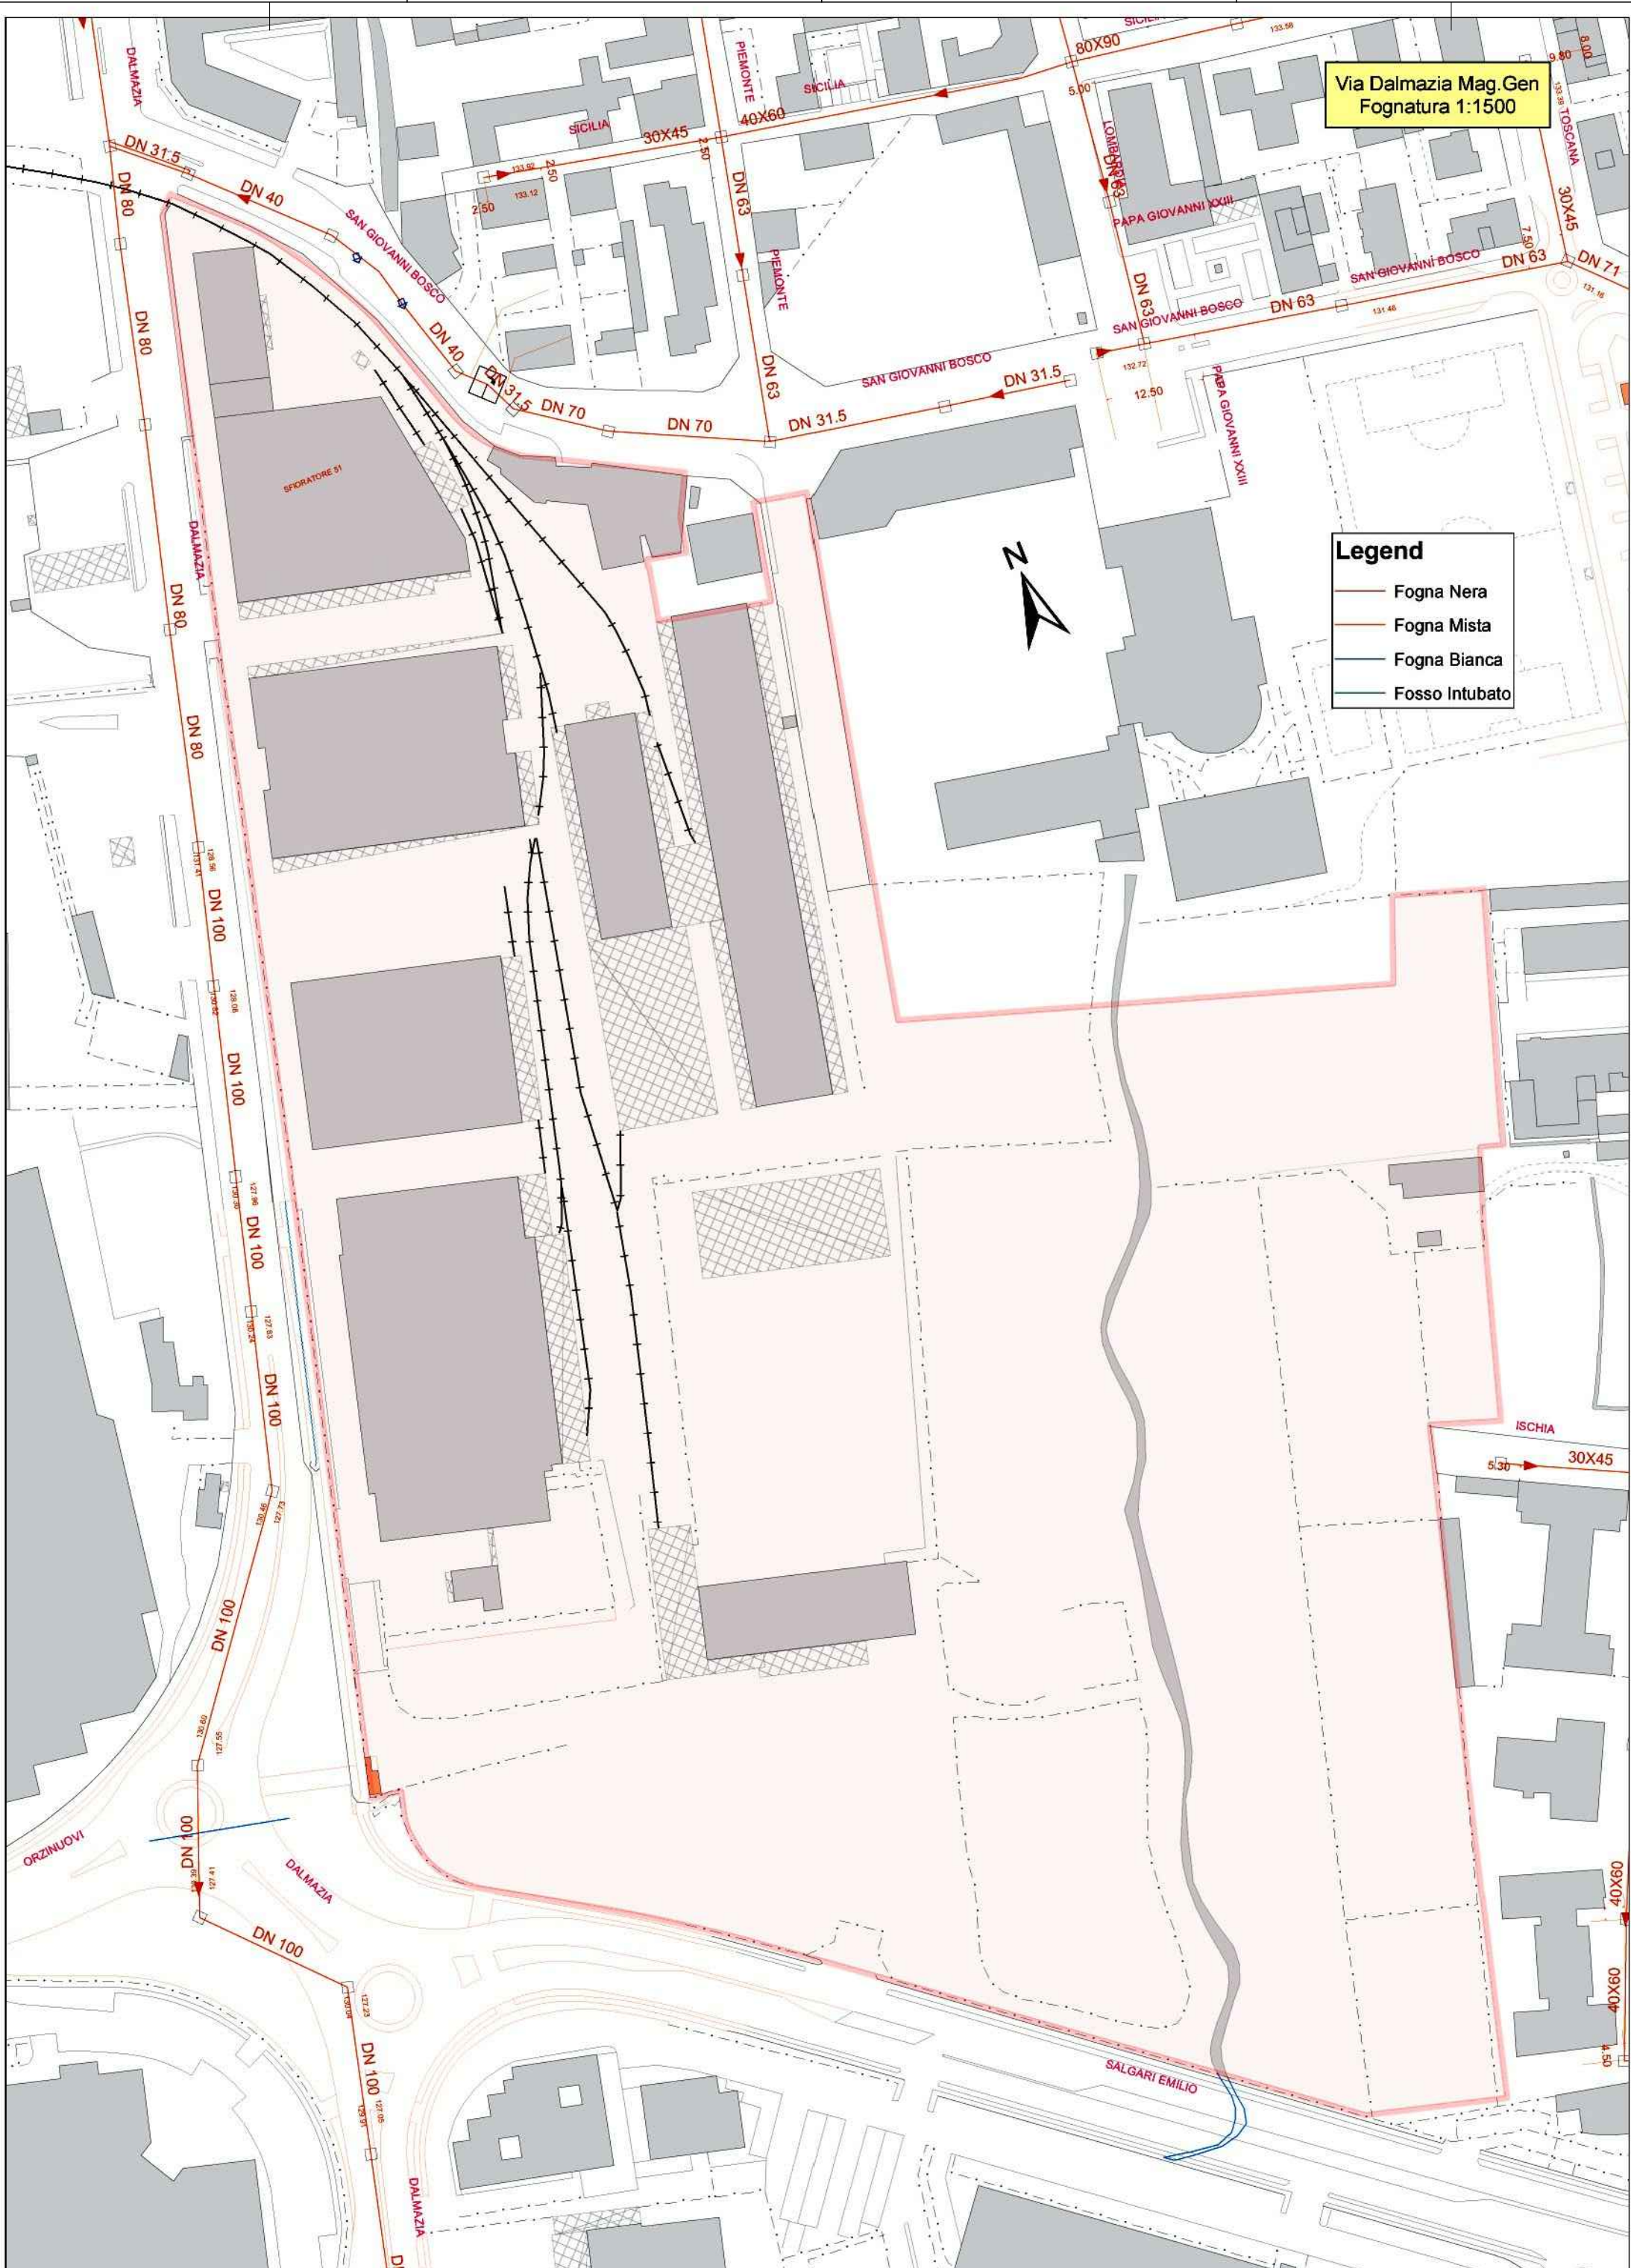


schema reti fognarie




schema rete gas

scala 1:1500

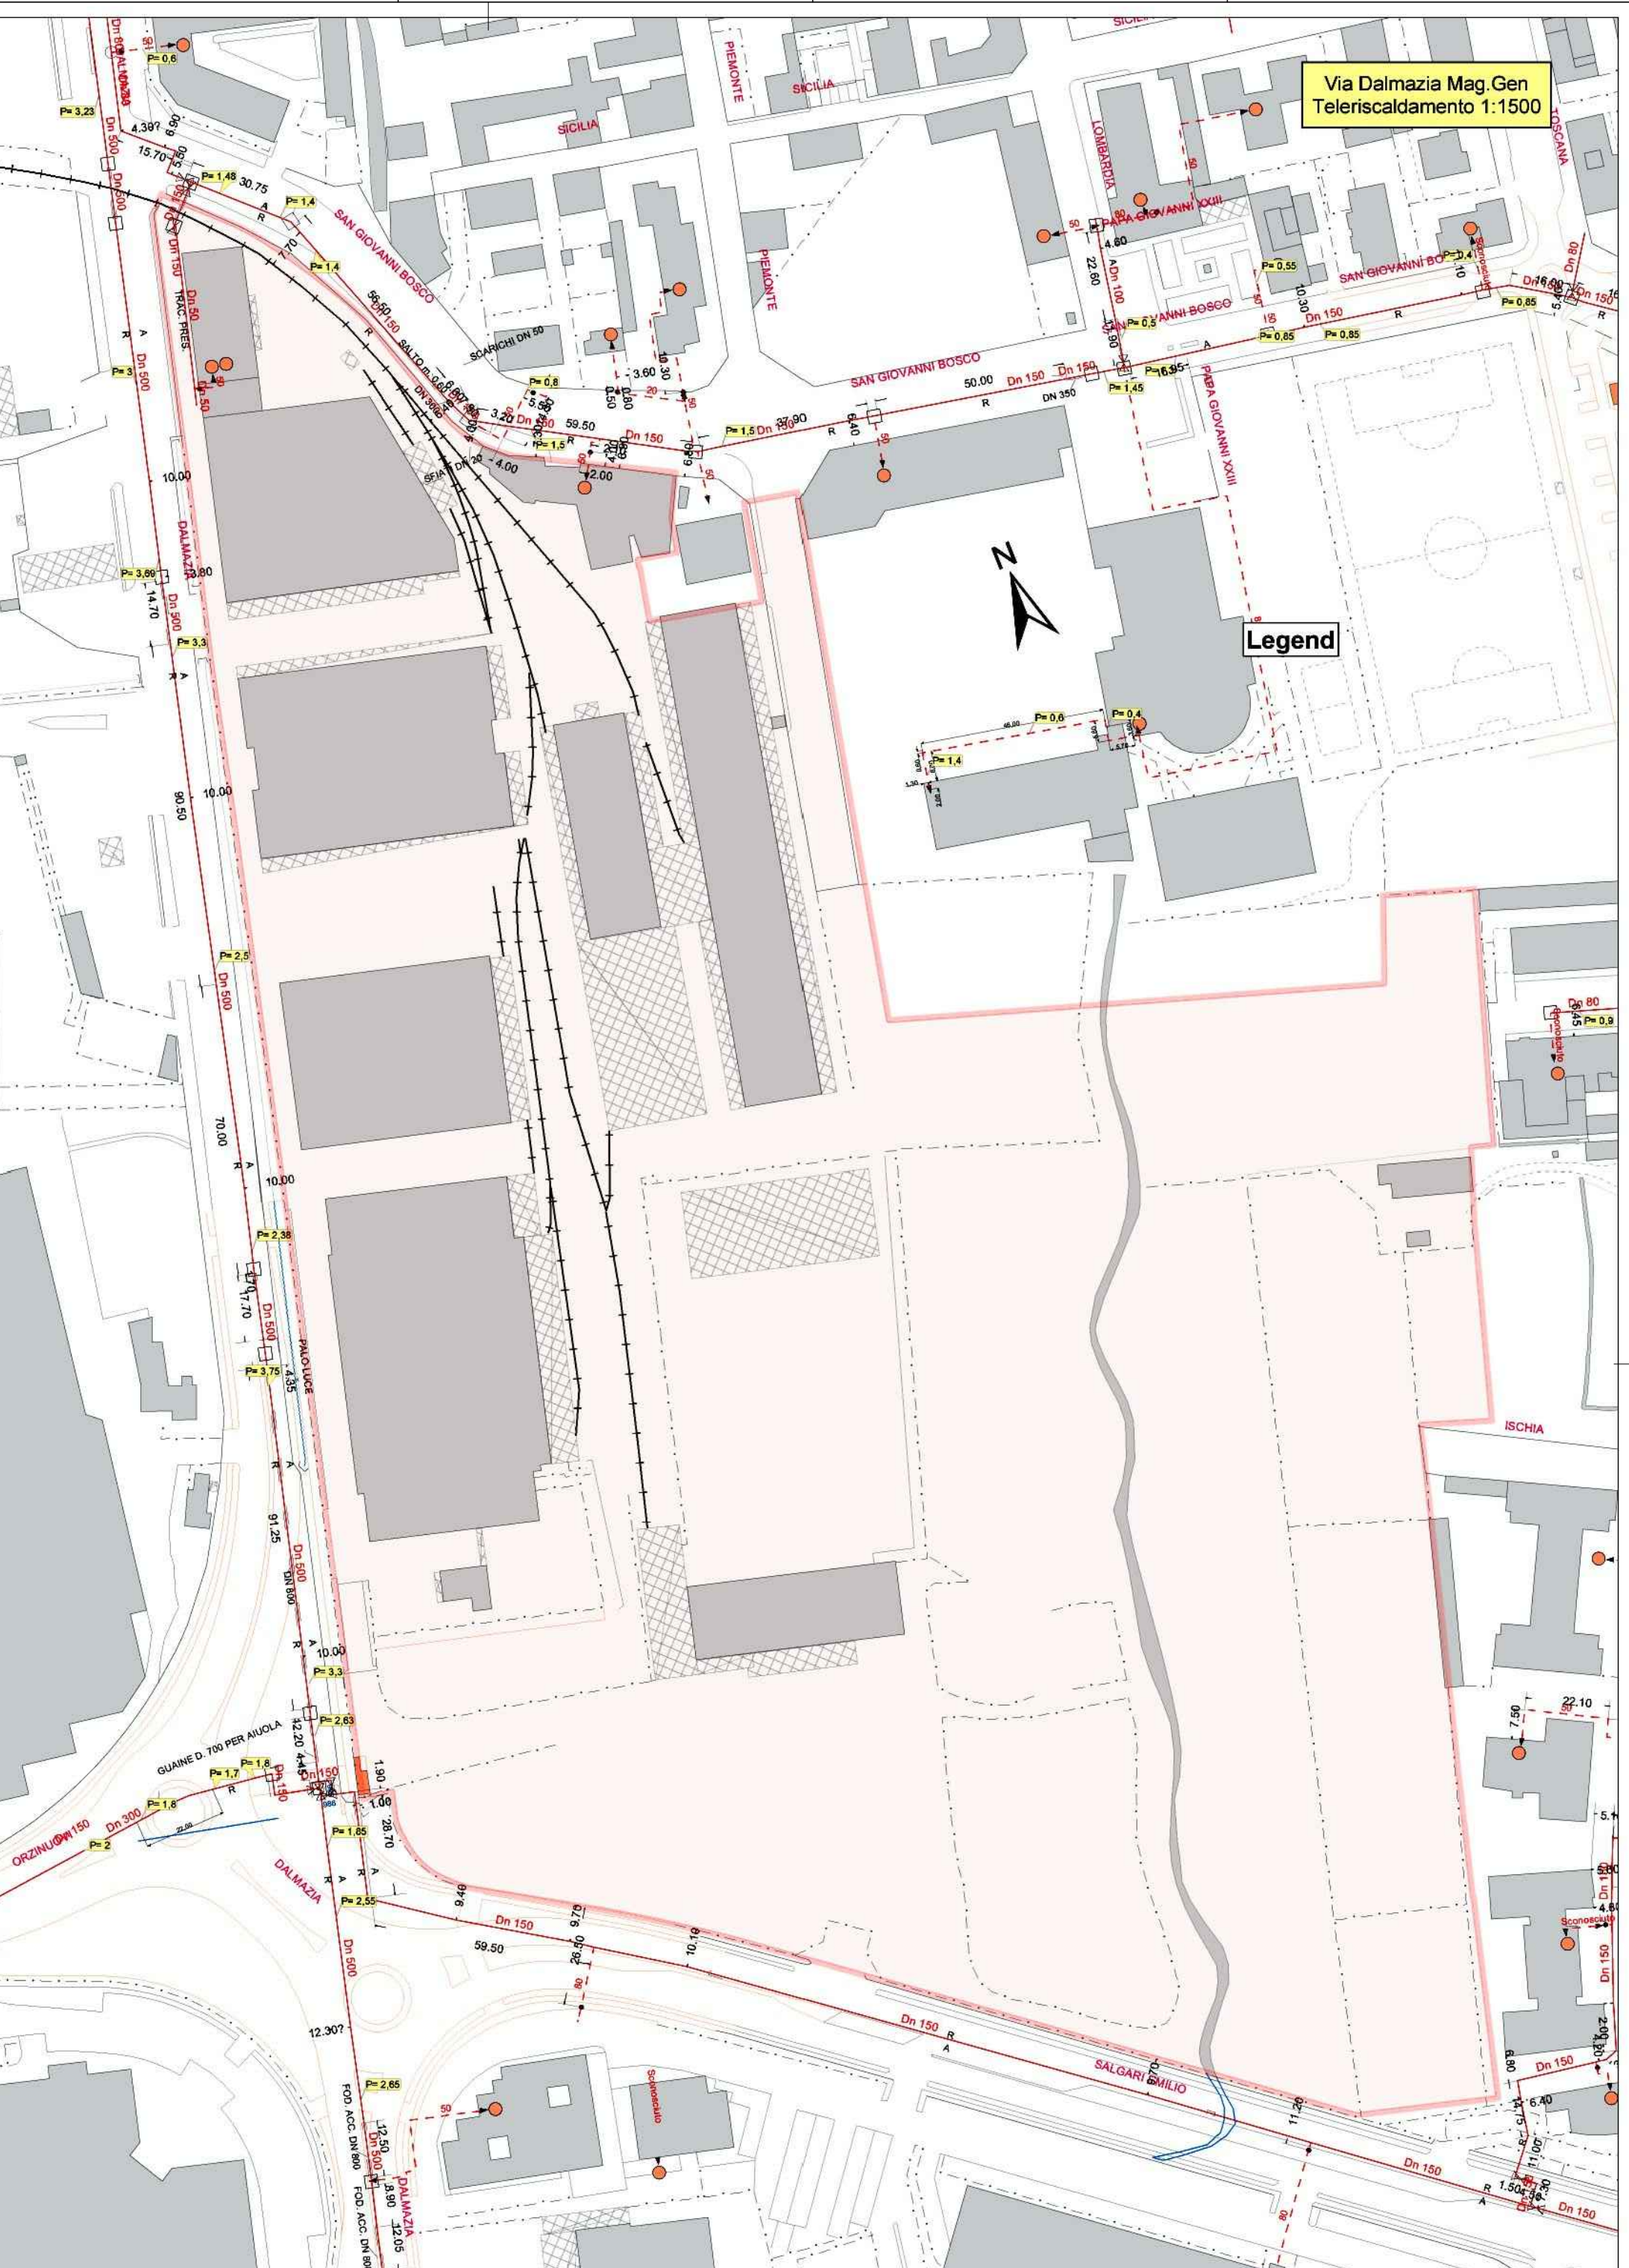


schema rete teleriscaldamento

scala 1:1500

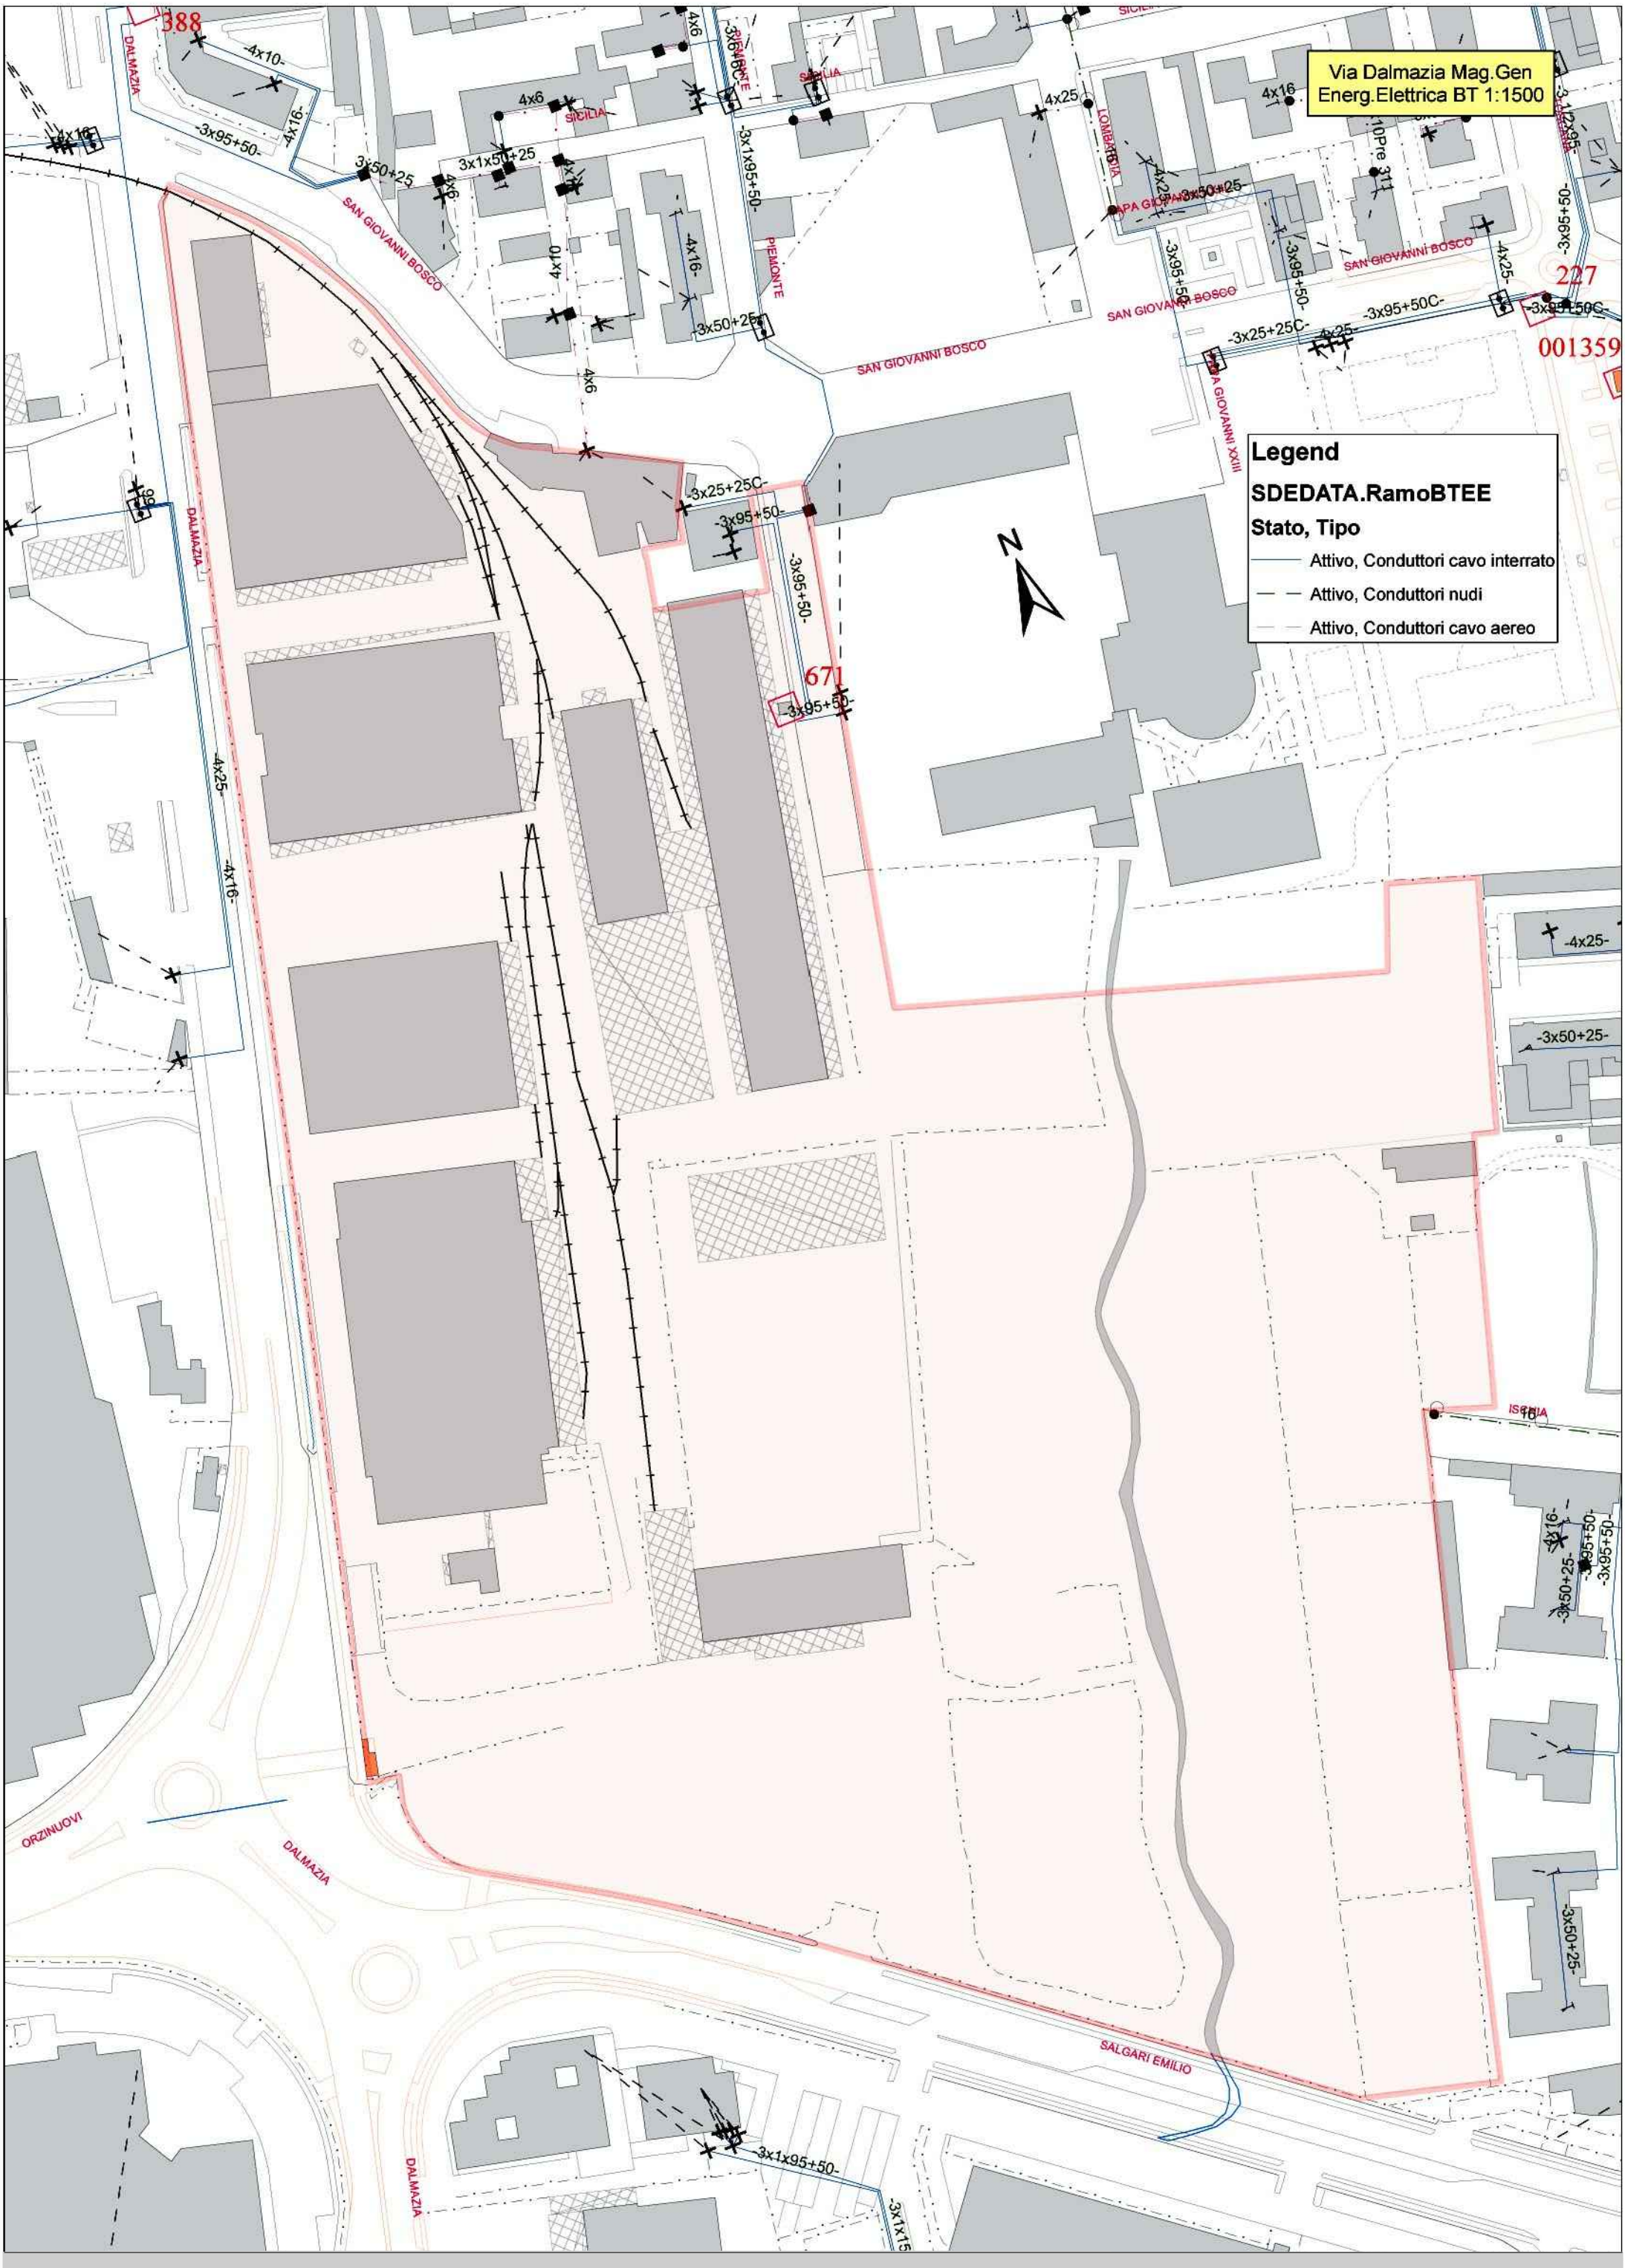


schema rete elettrica bassa tensione

scala 1:1500

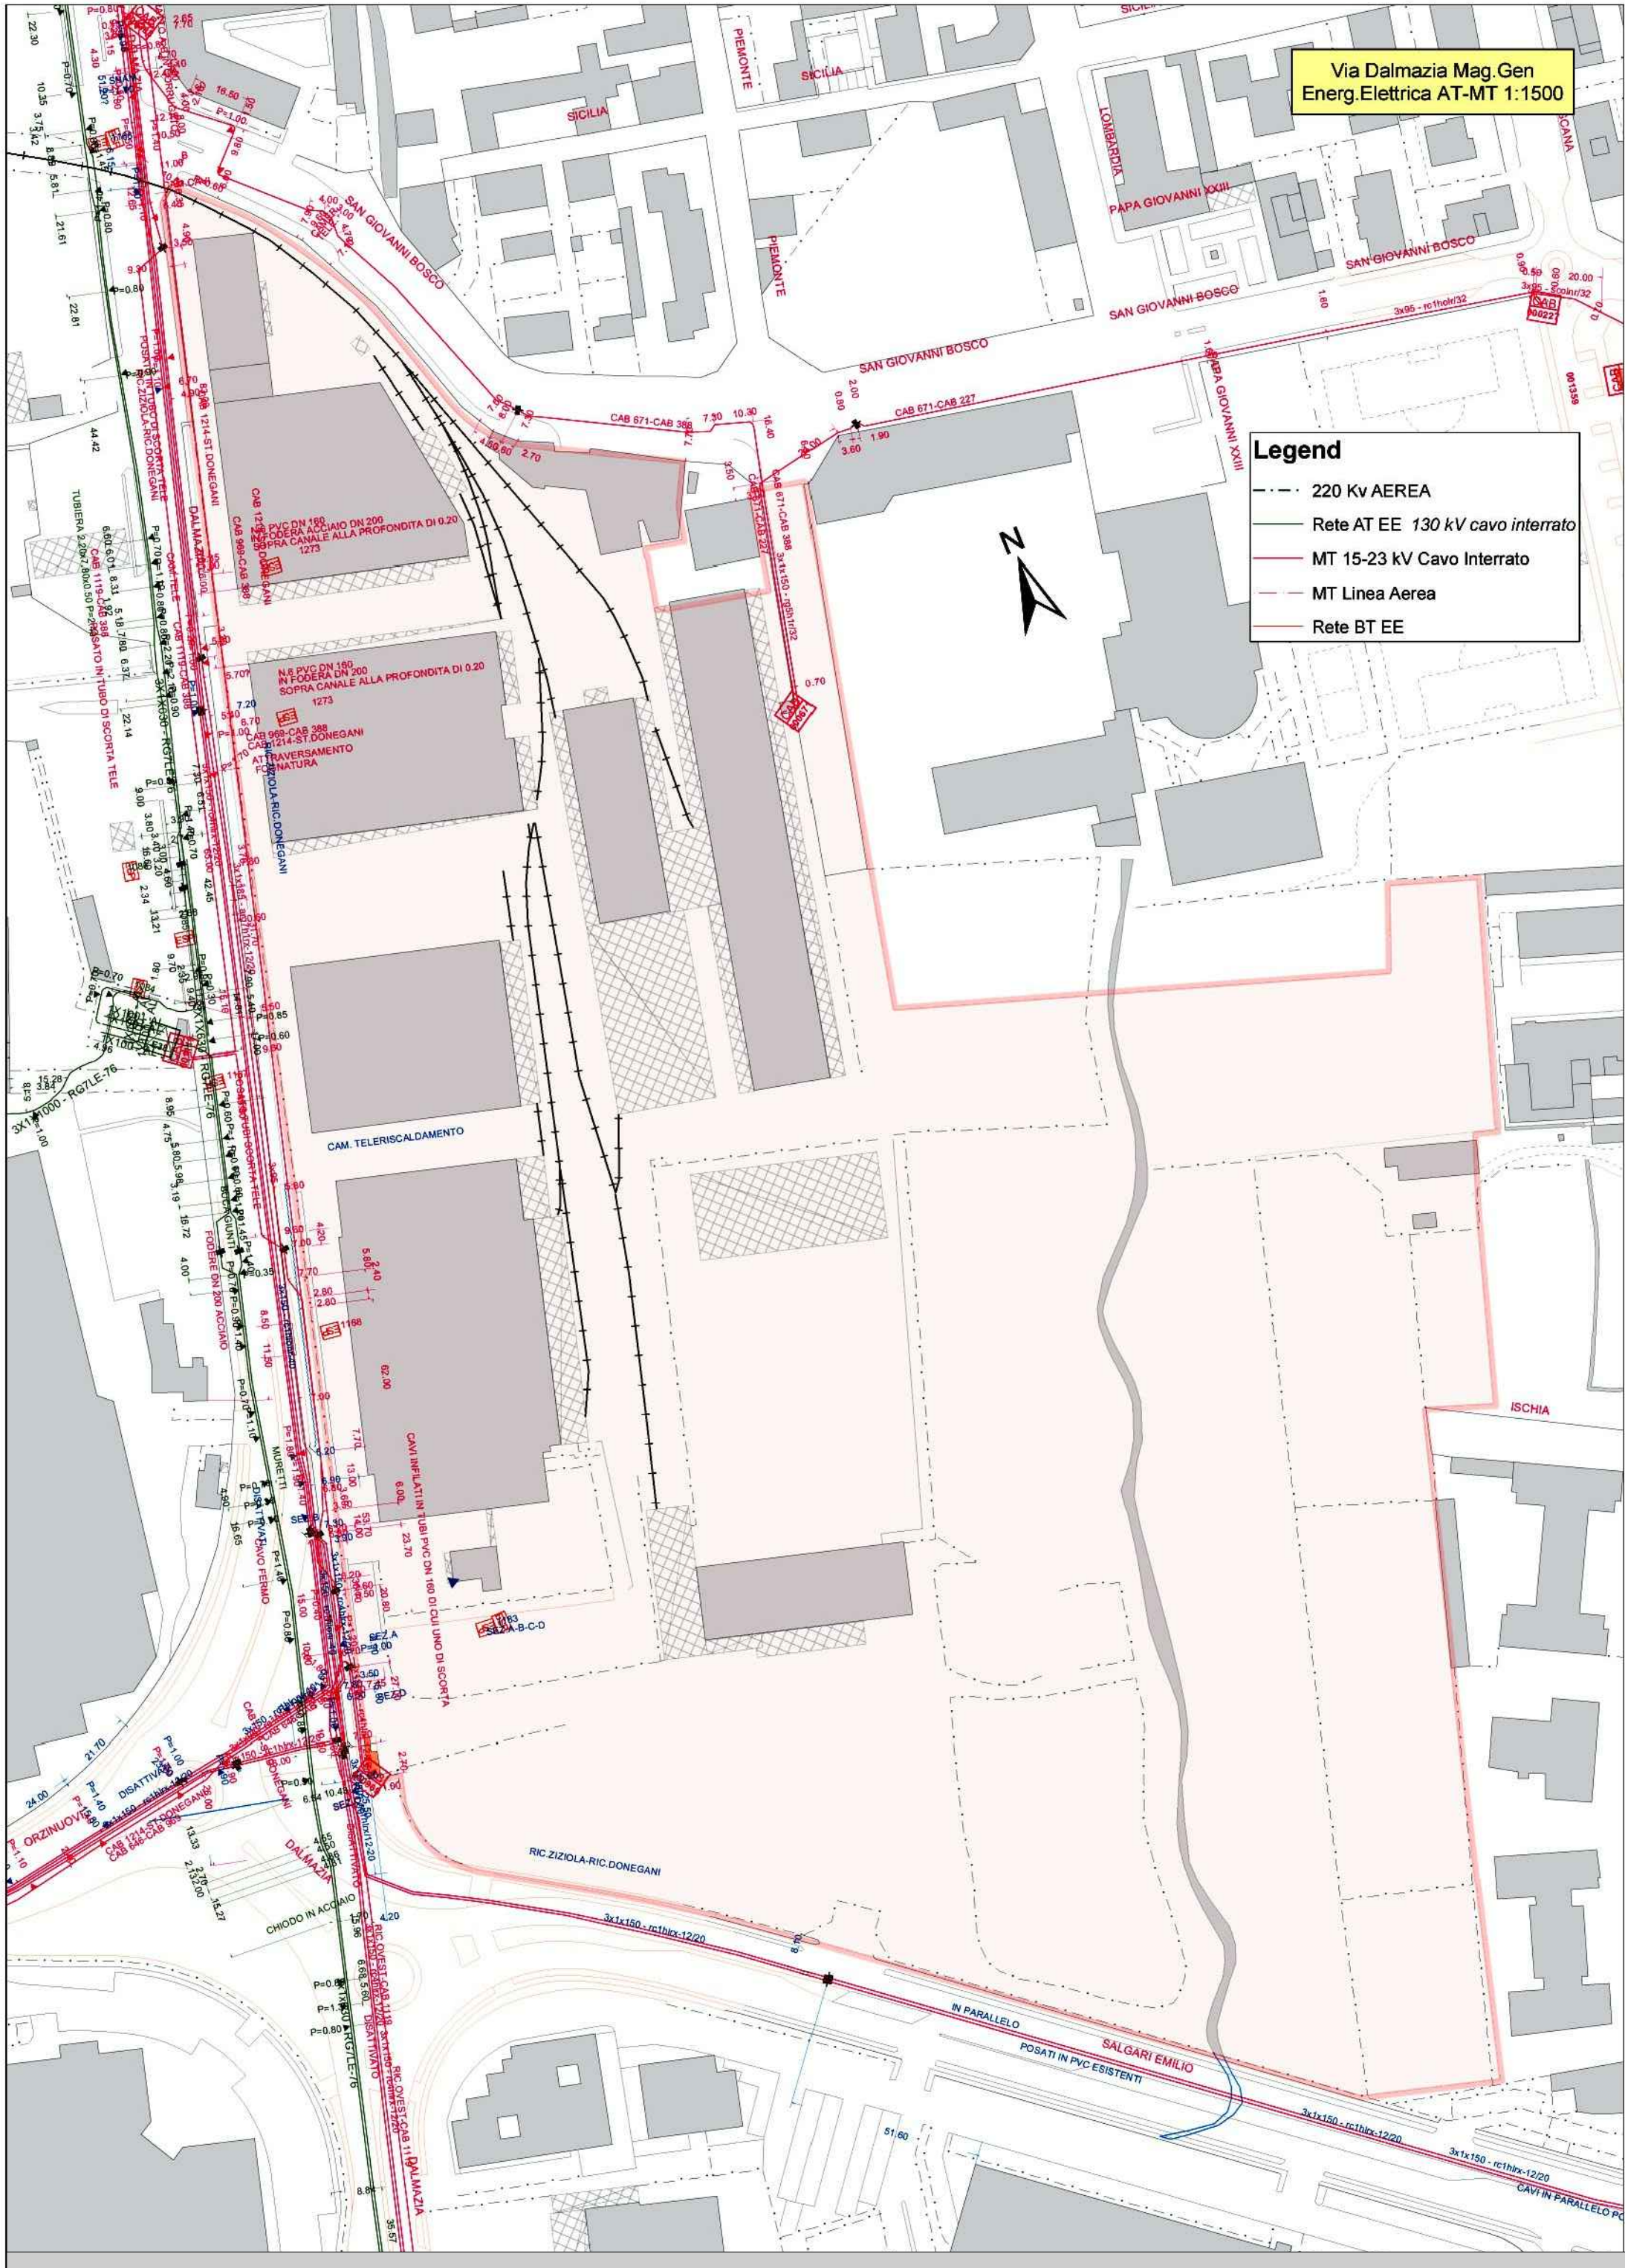

schema rete elettrica media e alta tensione

scala 1:1500

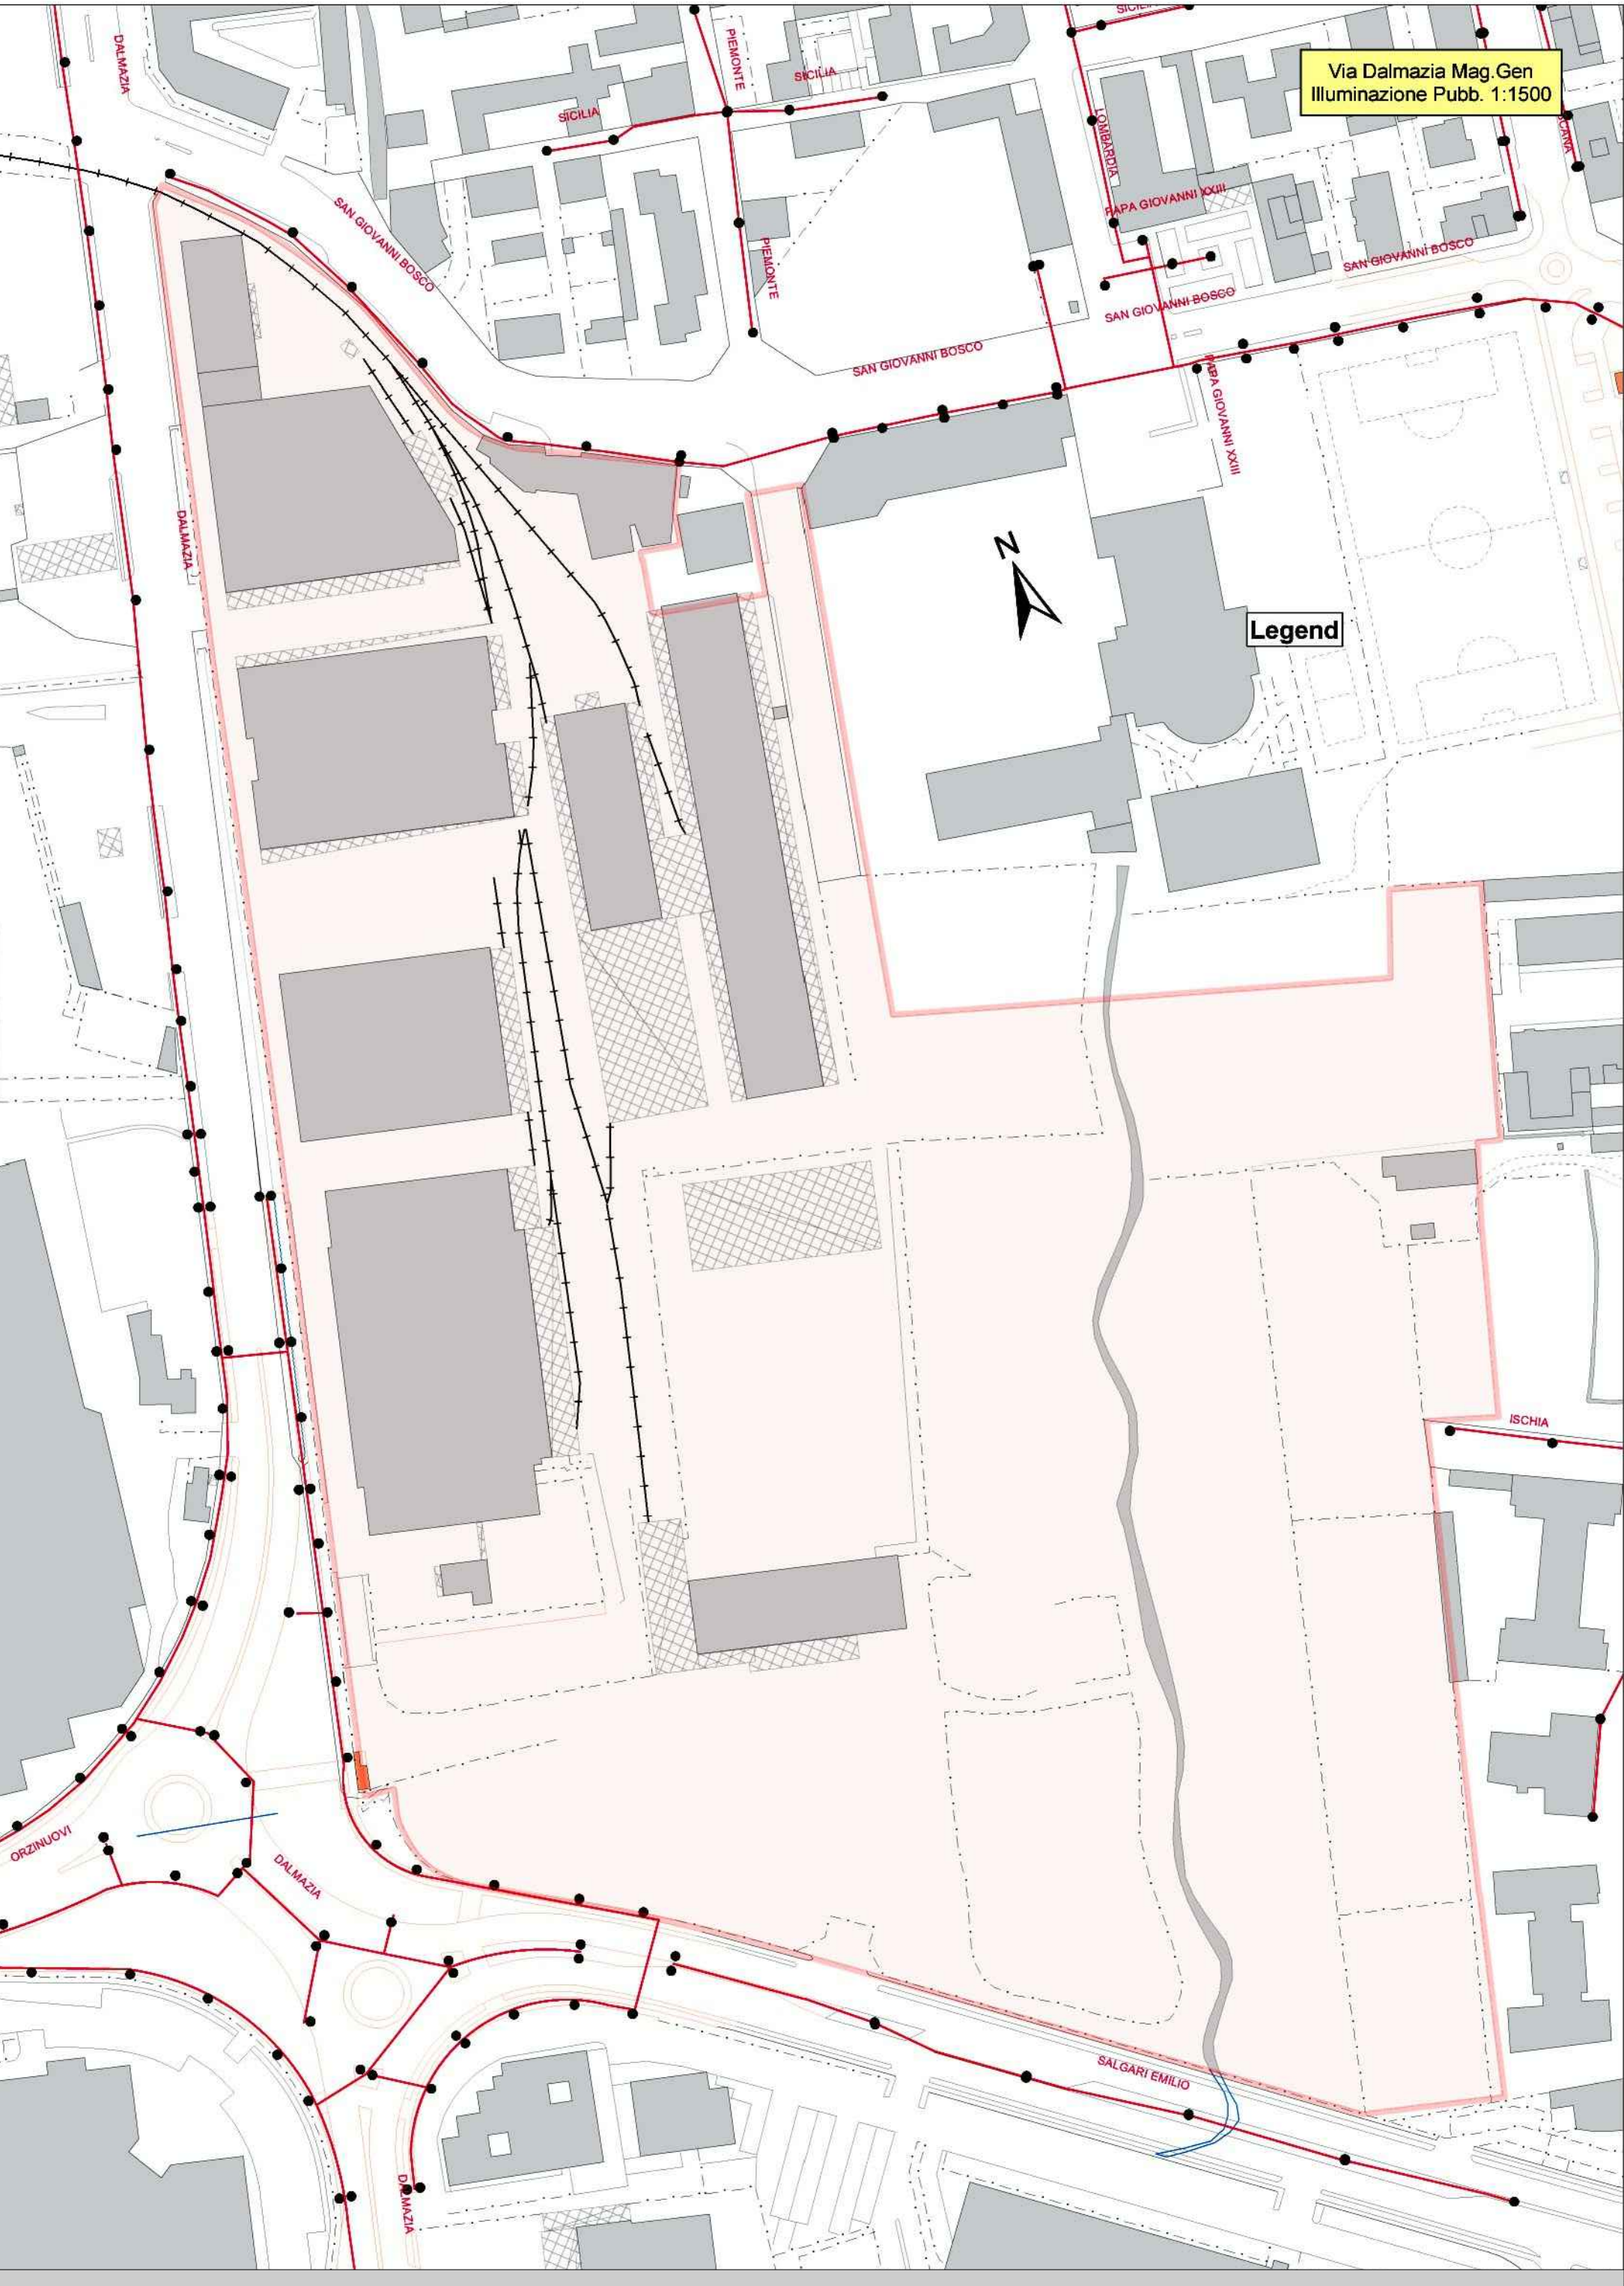

schema rete illuminazione pubblica

scala 1:1500

area dell'intervento
perimetro del PII

legenda



SANNAZZARO
Evoluzione del vivere.



NUOVI ASSETTI URBANI S.p.A
Via Solferino n. 55 - 25121 BRESCIA
Cod. Fiscale 01777580268

SANNAZZARO - EX MAGAZZINI GENERALI
Via Dalmazia - Via Salgar - Via Corsica - Via Don Bosco, Brescia

COMITENTE
NUOVI ASSETTI URBANI S.p.A.
Via Solferino, 55 - 25121 Brescia - Tel. 030 3757406 - 0364 21110 - fax 030 2896490

PROGETTAZIONE ARCHITETTONICA - ATP

STUDIO ASSOCIATO INGEGNERIA E AMBIENTE
Via Inghilterra n. 55 - 25121 BRESCIA
www.ingegneriambiente.it
Tel. 030 3757406 - e-mail: ingegneriambiente@libero.it

VARIANTE AL PROGRAMMA INTEGRATO DI INTERVENTO AREA SANNAZZARO-COMPARTO A

Commissa 0526

Disegno
STATO DI FATTO DEGLI AMBITI DI INTERVENTO
RILIEVO RETI TECNOLOGICHE ESISTENTI: RETE IDRICA, RETE
FOGNARIA, RETE GAS, RETE ILLUMINAZIONE, ELETTRICA BT E
MT, RETE ILL. PUBBLICA, RETE TELERISCALDAMENTO

SCALA
1:1.500
FORMATO
UNIAO

File: 0526U3007_R01.DWG

URBANISTICA	0526U3007_R01					
REVISIONE	DATA	UTILIZZO	DISEGNATO	CONTROLLATO	APPROVATO	EVESSE
00	24/09/14	PRIMA EMISSIONE	P. MARTINELLI	M. MANARDI	L. CREMONESI	
01	12/10/14	RECUPERO OSSERVAZIONI ONLINE	C. VIGANI	M. MANARDI	L. CREMONESI	